
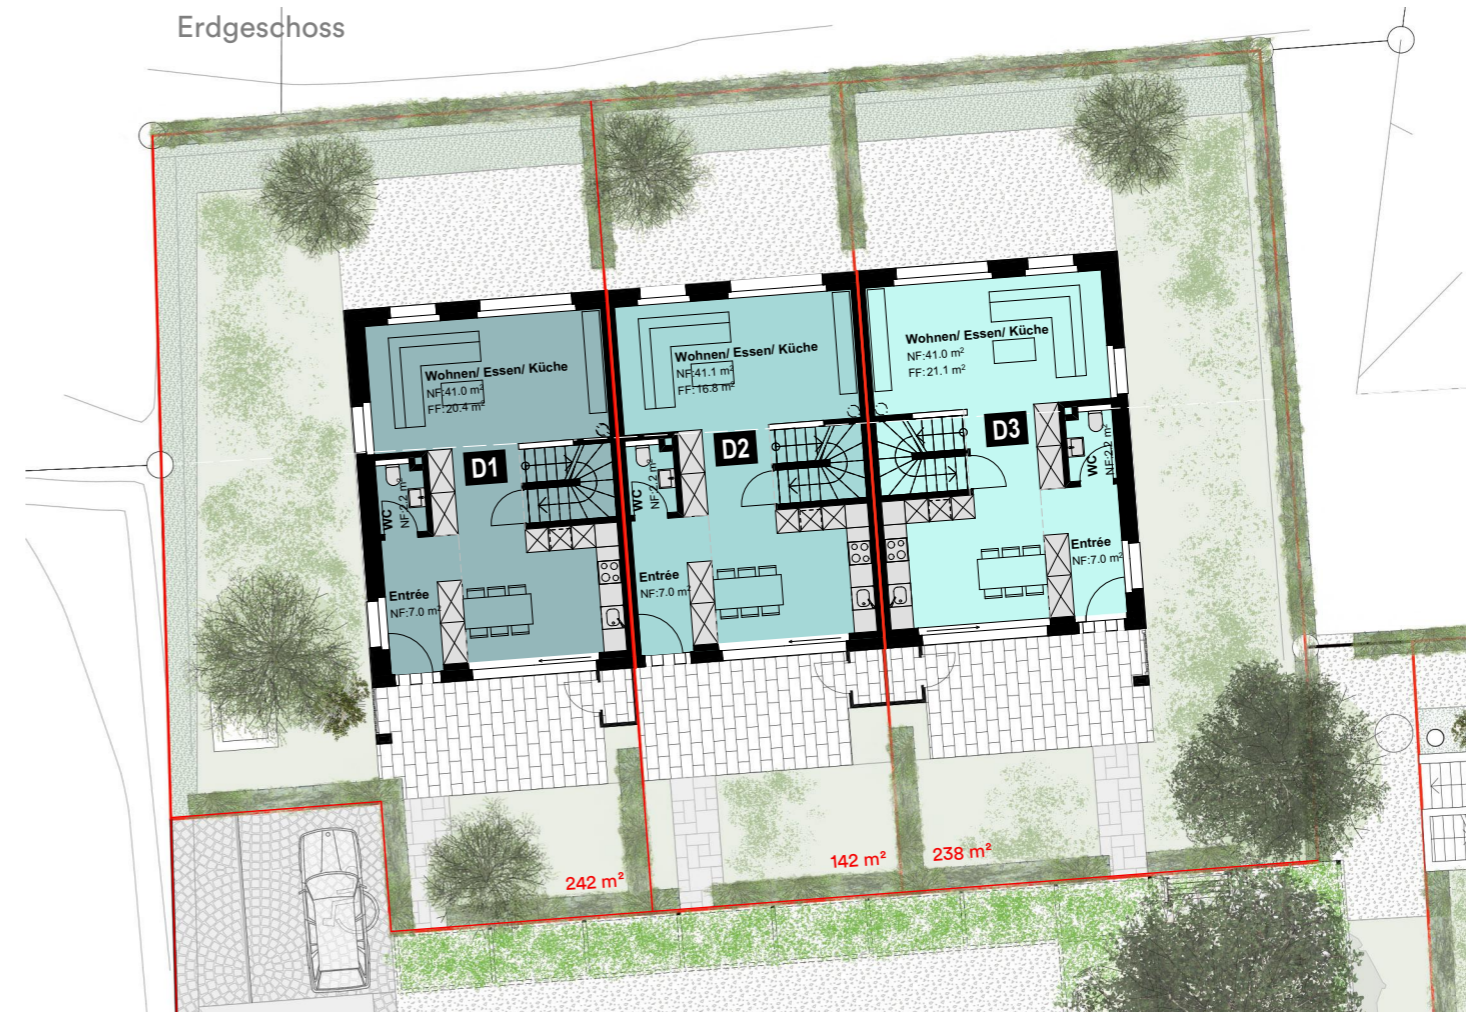


Grundrisse Haus D

Untergeschoss und Erdgeschoss - Reiheneinfamilienhaus

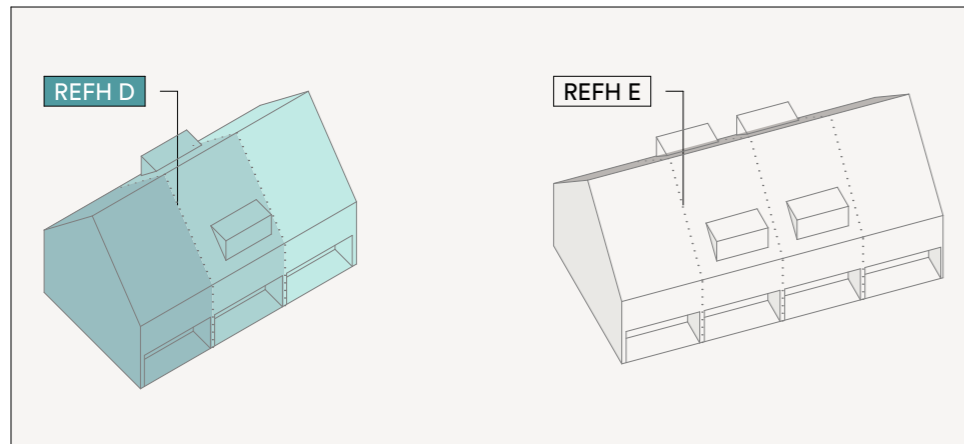


Reiheneinfamilienhaus D

5½ Zimmer Haus D1
inklusive Keller, Technik und Garagenplatz
Geschossfläche Haus: 280 m²
Nutzfläche Haus: 224 m²

5½ Zimmer Haus D2
inklusive Keller, Technik und Garagenplatz
Geschossfläche Haus: 275 m²
Nutzfläche Haus: 219 m²


5½ Zimmer Haus D3
inklusive Keller, Technik und Garagenplatz
Geschossfläche Haus: 280 m²
Nutzfläche Haus: 224 m²

Untergeschoss

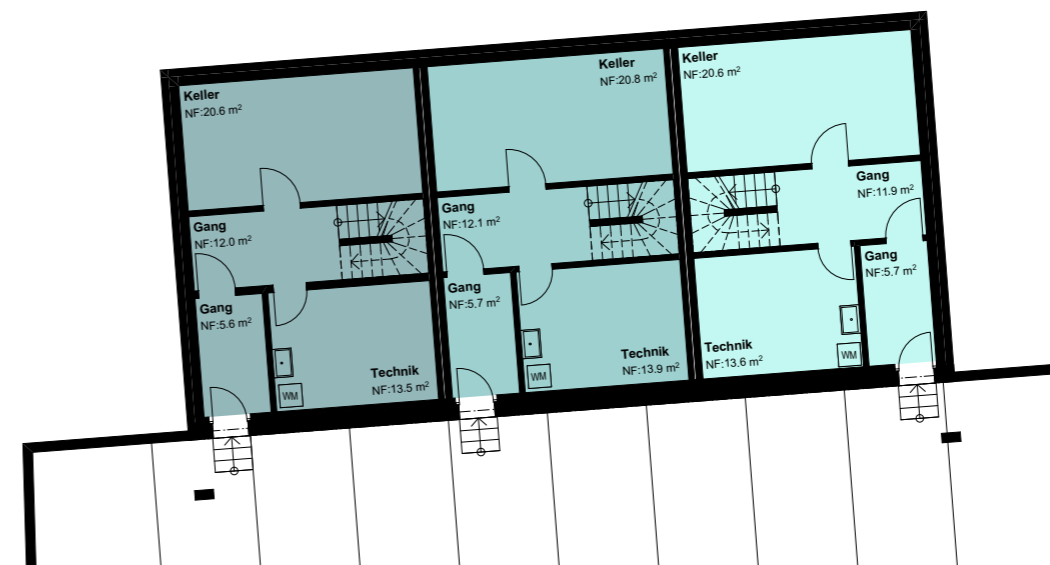


Grundrisse Haus D

Obergeschoss und Dachgeschoss - Reiheneinfamilienhaus

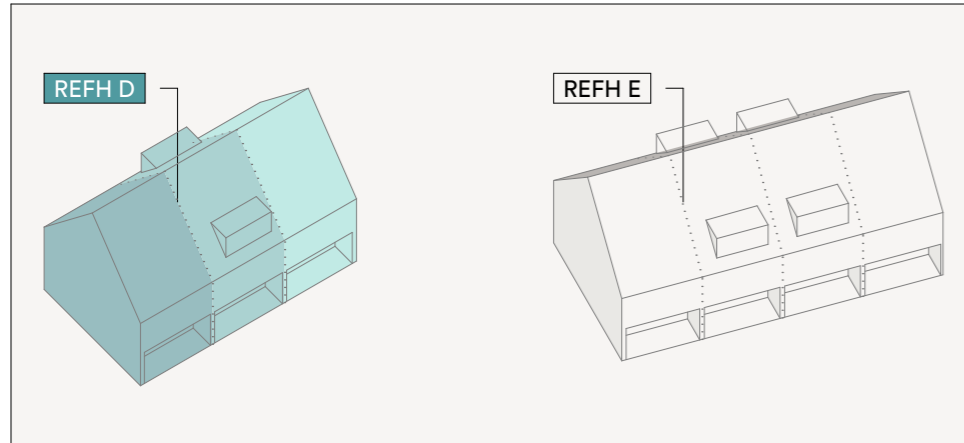

Dachgeschoss

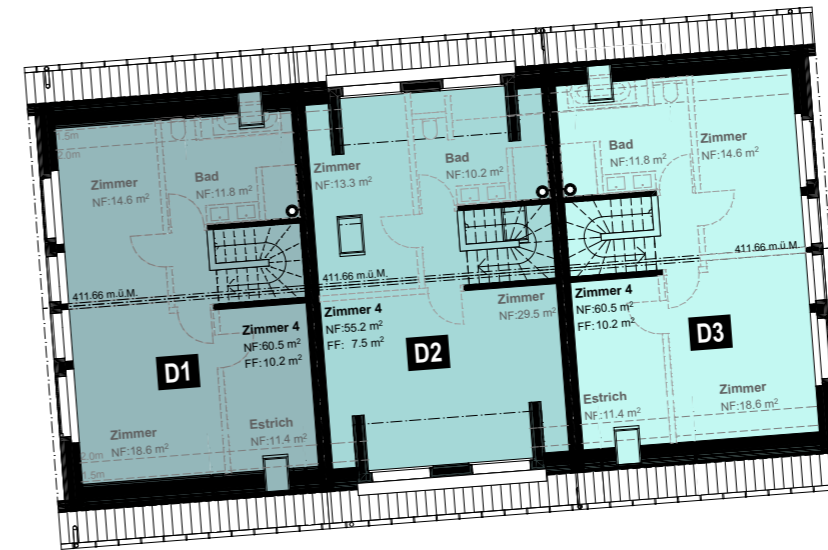

Reiheneinfamilienhaus D

5½ Zimmer Haus D1
inklusive Keller, Technik und Garagenplatz
Geschossfläche Haus: 280 m²
Nutzfläche Haus: 224 m²

5½ Zimmer Haus D2
inklusive Keller, Technik und Garagenplatz
Geschossfläche Haus: 275 m²
Nutzfläche Haus: 219 m²

5½ Zimmer Haus D3
inklusive Keller, Technik und Garagenplatz
Geschossfläche Haus: 280 m²
Nutzfläche Haus: 224 m²

Obergeschoss

