
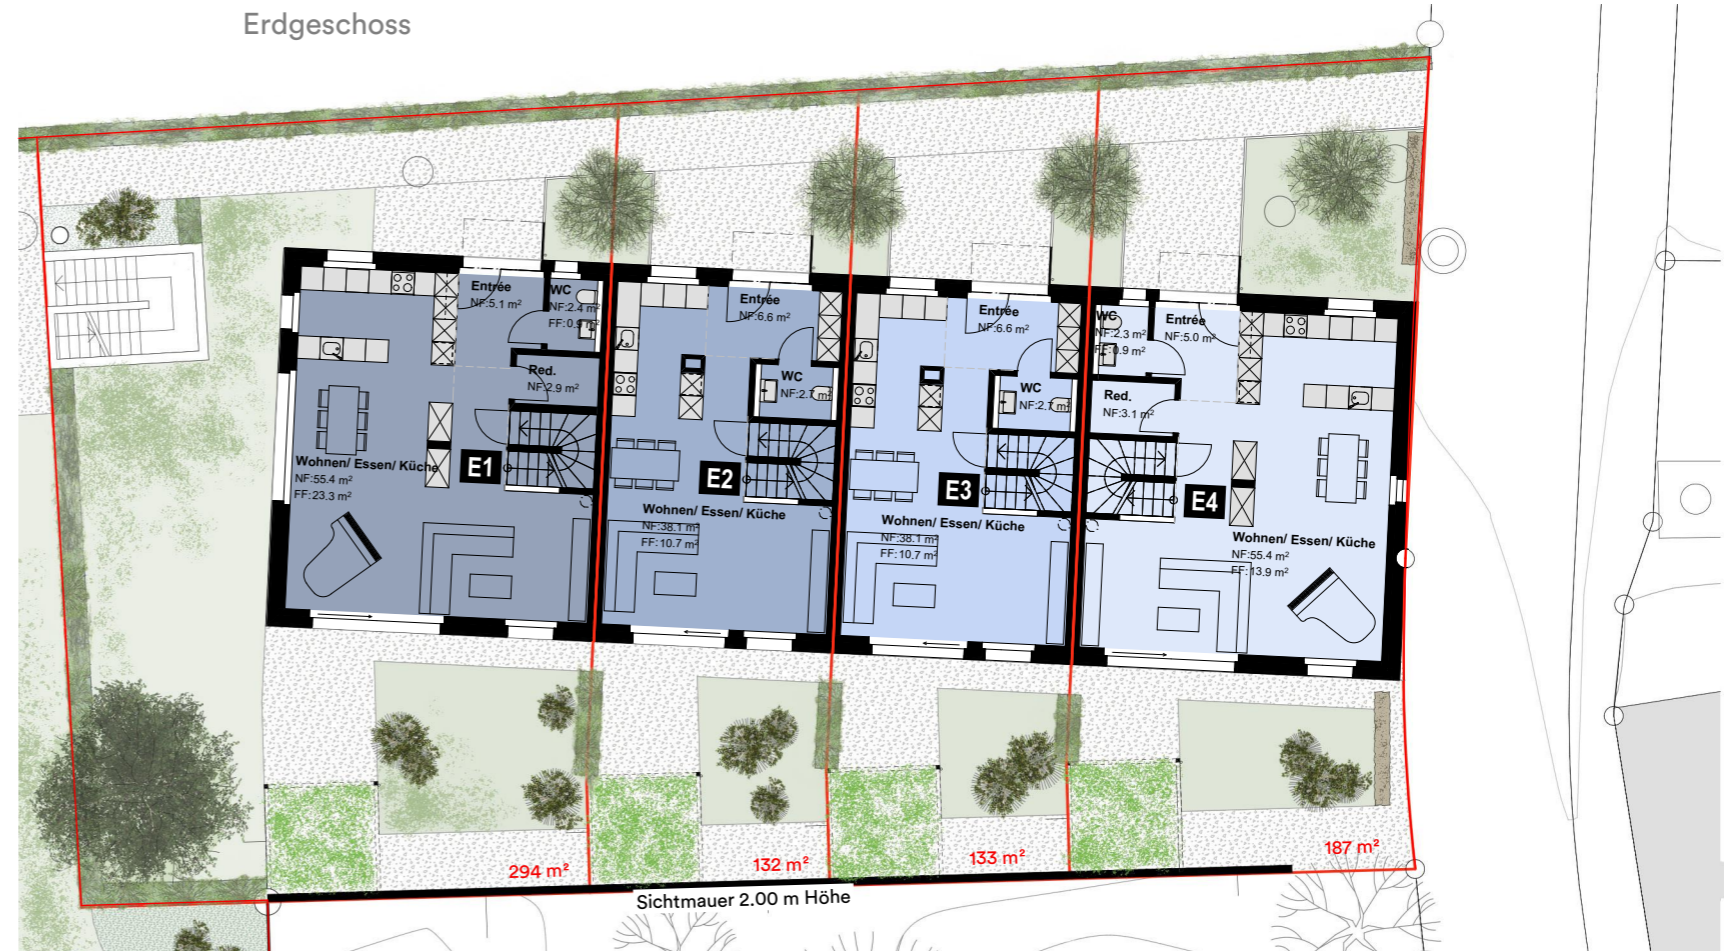
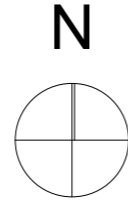


Grundrisse Haus D

Untergeschoss und Erdgeschoss - Reiheneinfamilienhaus

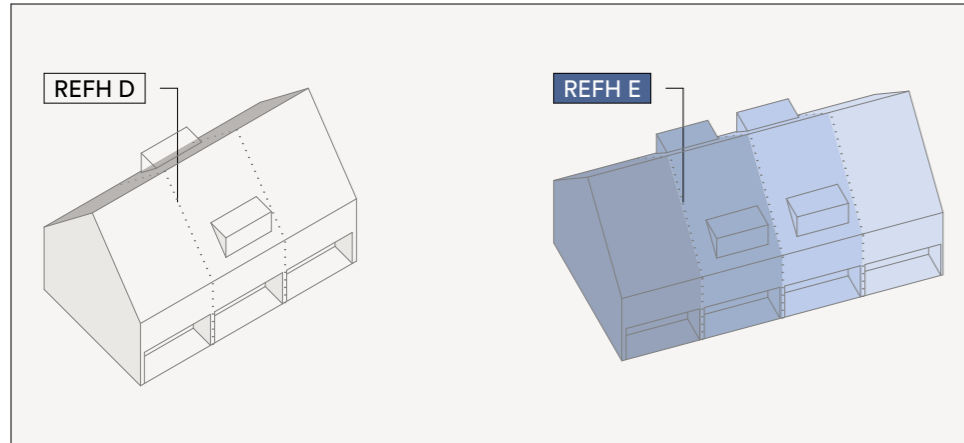

Reiheneinfamilienhaus E


5½ Zimmer Haus E1
inklusive Keller, Technik und Garagenplatz
Geschossfläche Haus: 308 m²
Nutzfläche Haus: 255 m²

5½ Zimmer Haus E2
inklusive Keller, Technik und Garagenplatz
Geschossfläche Haus: 231 m²
Nutzfläche Haus: 179 m²

5½ Zimmer Haus E3
inklusive Keller, Technik und Garagenplatz
Geschossfläche Haus: 231 m²
Nutzfläche Haus: 179 m²


5½ Zimmer Haus E4
inklusive Keller, Technik und Garagenplatz
Geschossfläche Haus: 324 m²
Nutzfläche Haus: 265 m²

Untergeschoss

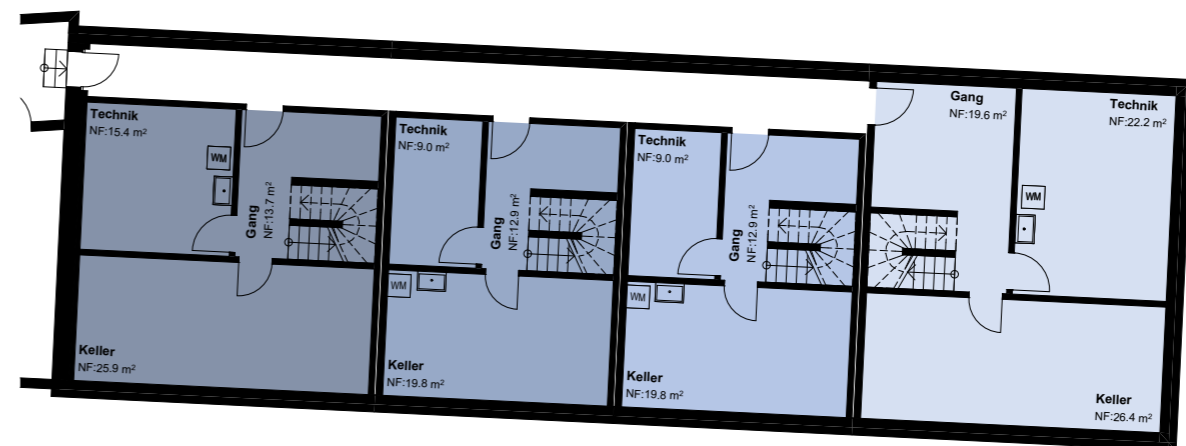

Grundrisse Haus E

Obergeschoss und Dachgeschoss - Reiheneinfamilienhaus

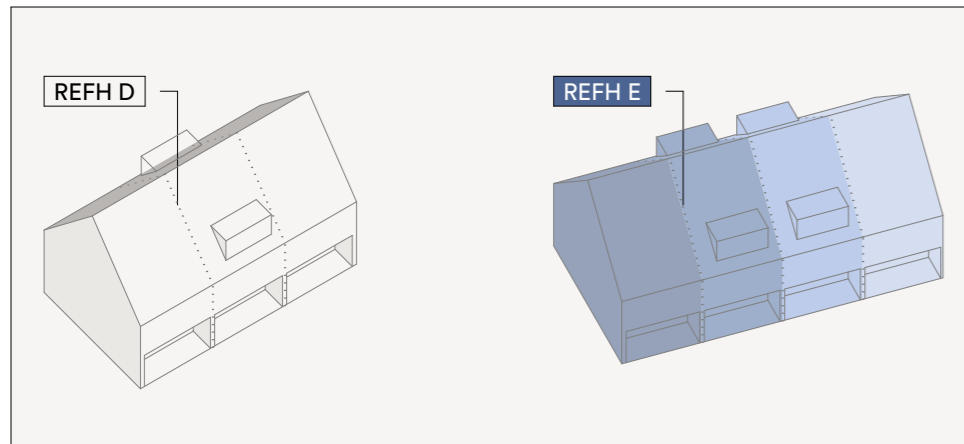

Reiheneinfamilienhaus E


5½ Zimmer Haus E1
inklusive Keller, Technik und Garagenplatz
Geschossfläche Haus: 308 m²
Nutzfläche Haus: 255 m²

5½ Zimmer Haus E2
inklusive Keller, Technik und Garagenplatz
Geschossfläche Haus: 231 m²
Nutzfläche Haus: 179 m²

5½ Zimmer Haus E3
inklusive Keller, Technik und Garagenplatz
Geschossfläche Haus: 231 m²
Nutzfläche Haus: 179 m²

5½ Zimmer Haus E4
inklusive Keller, Technik und Garagenplatz
Geschossfläche Haus: 324 m²
Nutzfläche Haus: 265 m²

Dachgeschoss

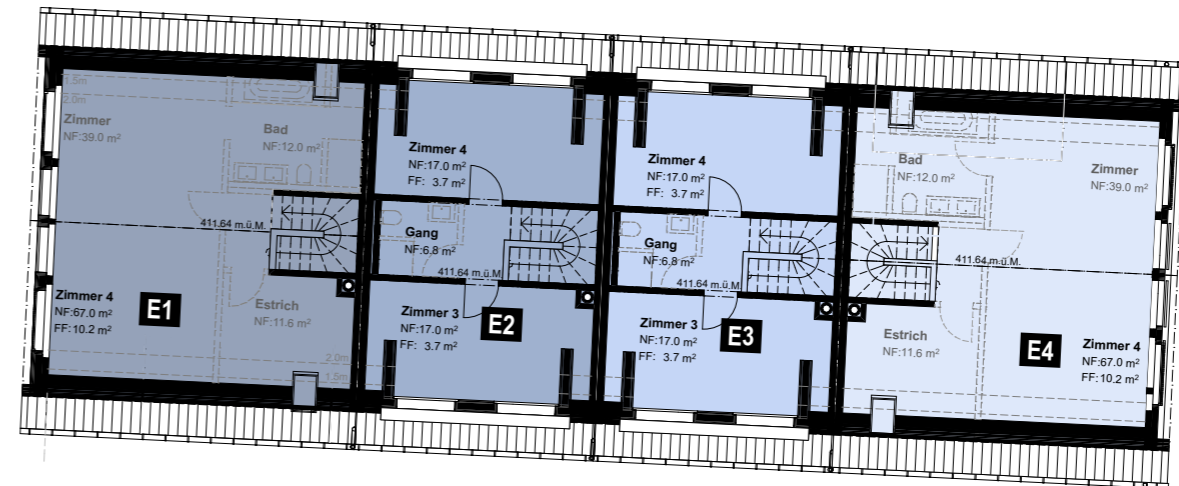

Obergeschoss

